


SALLE POLYVALENTE "Léon Boursereau"

Plan de Sécurité INCENDIE

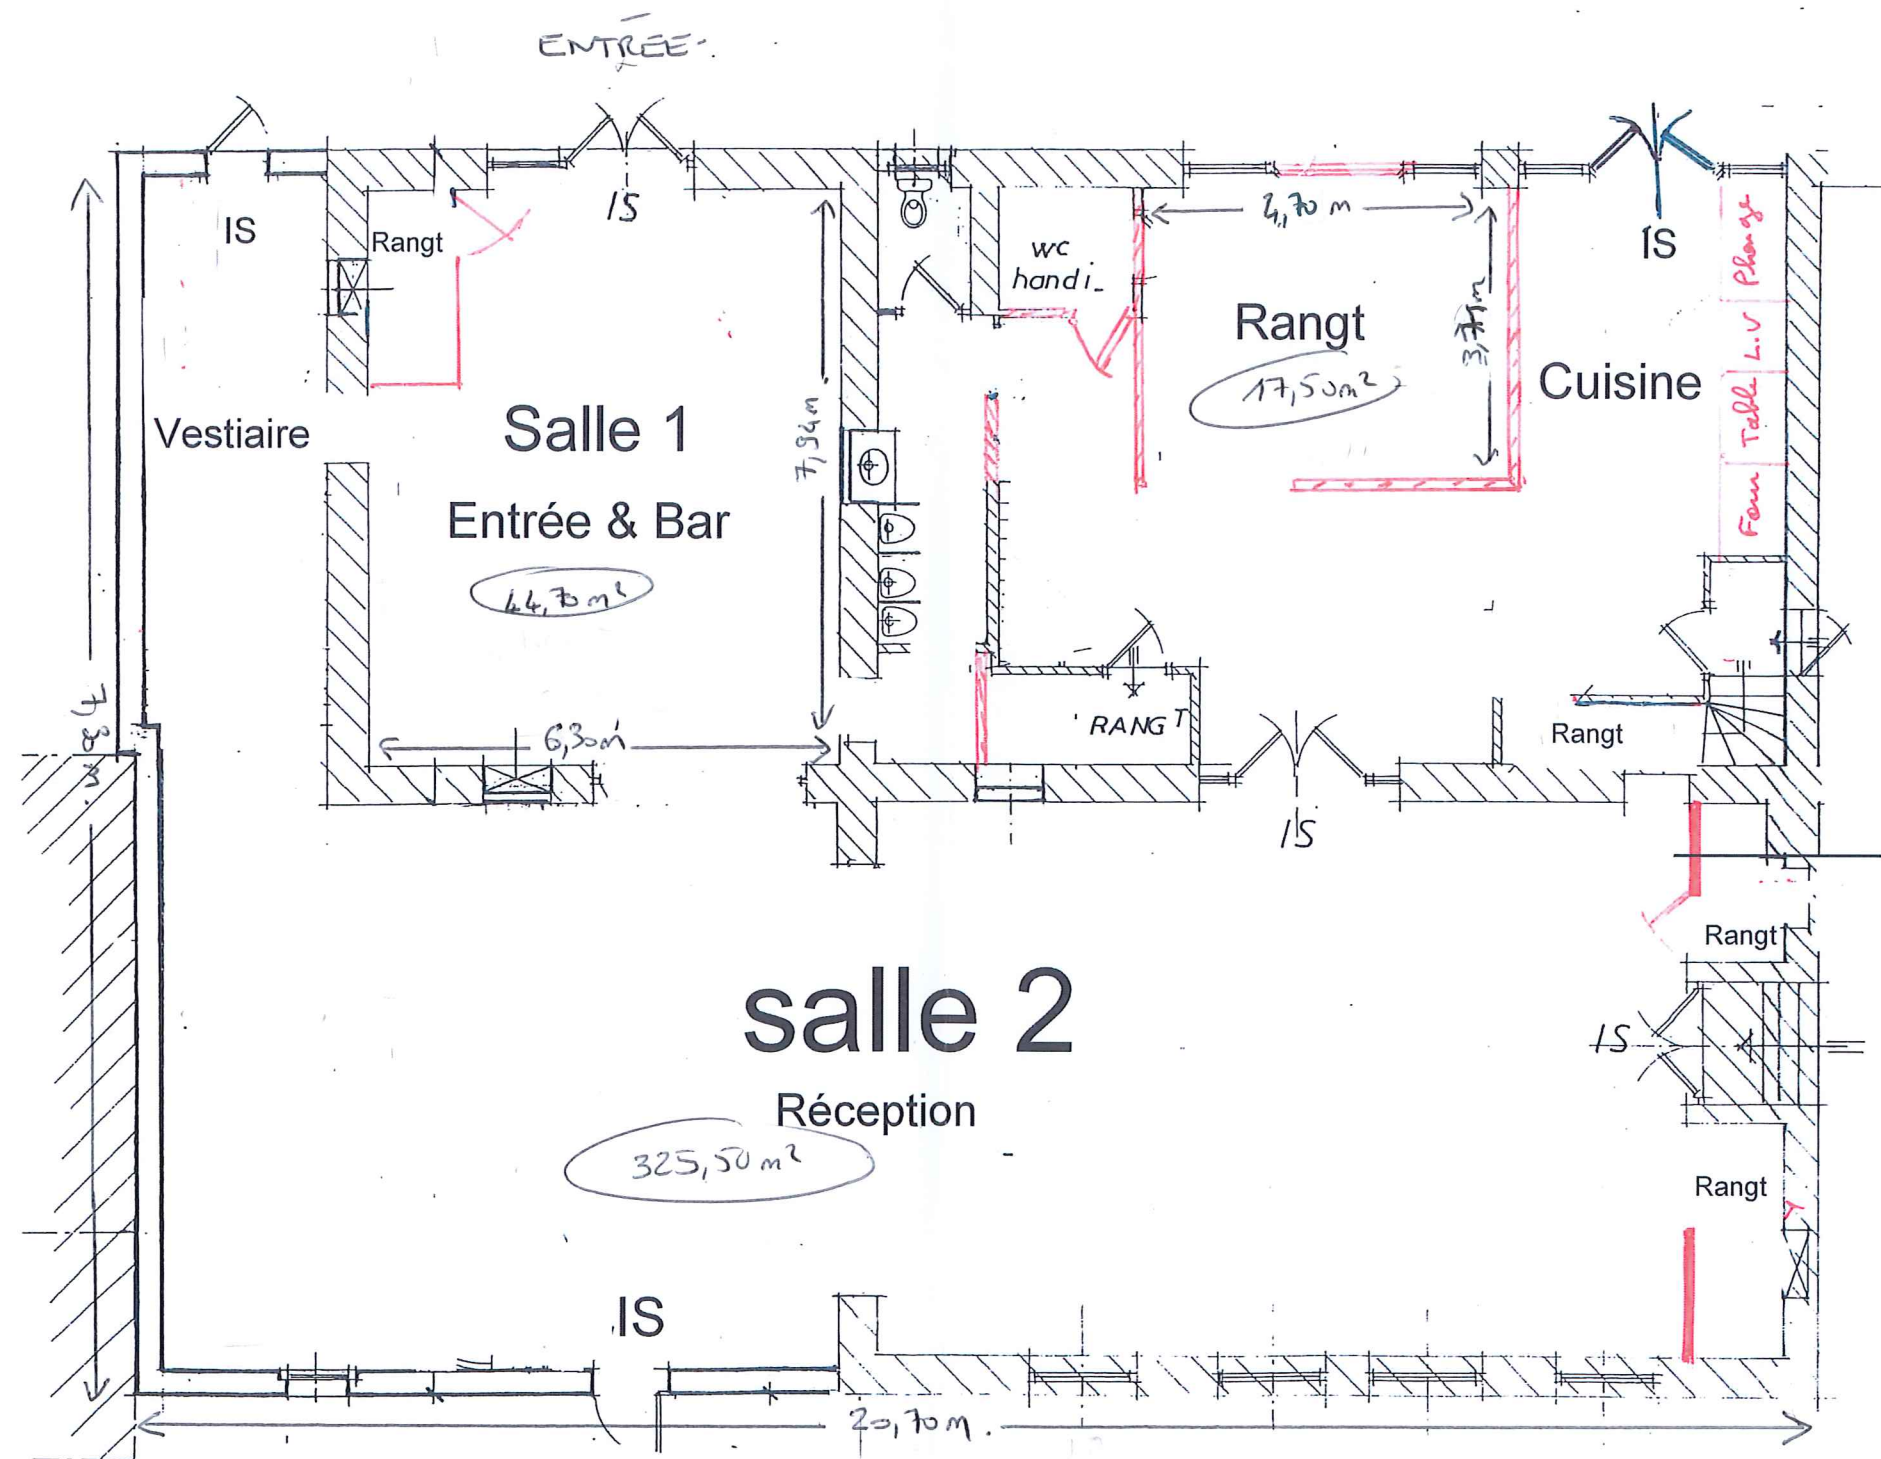

20 Tables.
70 x 2m.

Plan d'évacuation & ISSUES DE SECOURS

IS = issue de secours

VUE EN PLAN SUR R.D.C